

Ragione sociale DAL MASO GIULIANO

- CUA: *DLMGLN67L01L781R* / PARTITA IVA: 02717800235
- Sede Legale: **BARDOLINO** / Sede aziendale: **BARDOLINO**
- Superficie (da AVEPA 2013): 7,4448 ha (vite / olivo)
- Attività agricola svolta (produzione e trasformazione uva ed olive , agriturismo):
- Prospettive future dell'azienda / Notizie generali aziendali

FABBRICATI ESISTENTI

Descrizione Fabbricati:

Accatastato

Riferimento catastale: _____

Destinazione d'uso / attività agricola:

Casa abitazione e agriturismo

Utilizzato

Area coperta (mq):

250 mq

IPOTESI DI SVILUPPO EDILIZIONecessità di incremento fabbricati rurali ad uso PRODUTTIVO :

Numero fabbricati: 2

mq complessivi = 700 mq

Destinazione fabbricato nr 1:

Ricovero macchine ed ampliamento frantoio

Superficie coperta:

500 mq

Destinazione fabbricato nr 2:

Agriturismo

Superficie coperta:

200 mq

Necessità di incremento fabbricati ABITATIVI aziendali

Presenza abitazione rurale: Sì No


Unità abitative presenti: _____

Successione aziendale: Sì No

Data compilazione scheda: 2013


Terreni in Bardolino


| Foglio | Particella | superficie |
|--------|------------|------------|
| 18 | 00111 | 0,2863 |
| 18 | 00113 | 1,4631 |
| 18 | 00116 | 0,1957 |
| 18 | 00117 | 0,2826 |
| 18 | 00119 | 0,0426 |
| 18 | 00120 | 0,0290 |
| 18 | 00121 | 0,0090 |
| 18 | 00122 | 0,2701 |
| 18 | 00123 | 0,2613 |
| 18 | 00126 | 0,0399 |
| 18 | 00130 | 0,0092 |
| 18 | 00211 | 0,0179 |
| 18 | 00226 | 0,1495 |
| 18 | 00295 | 0,0423 |
| 18 | 00296 | 0,0980 |
| 18 | 00297 | 0,1030 |
| 18 | 00299 | 0,0617 |
| 18 | 00300 | 0,1548 |
| 18 | 00301 | 0,2840 |
| 18 | 00305 | 0,0075 |
| 18 | 00315 | 0,0322 |
| 18 | 00320 | 0,0033 |
| 18 | 00321 | 0,0012 |
| 18 | 00322 | 1,6979 |
| 18 | 00323 | 0,0723 |
| 18 | 00324 | 0,1600 |
| 18 | 00326 | 0,5655 |
| 18 | 00327 | 0,0052 |
| 18 | 00328 | 0,0955 |
| 18 | 00384 | 0,0478 |
| 18 | 00386 | 0,0255 |
| 18 | 00421 | 0,2375 |
| 18 | 00425 | 0,1981 |
| 18 | 00426 | 0,0669 |
| 18 | 00445 | 0,1557 |
| 18 | 00447 | 0,0735 |
| 18 | 00759 | 0,0080 |
| 18 | 00808 | 0,0704 |

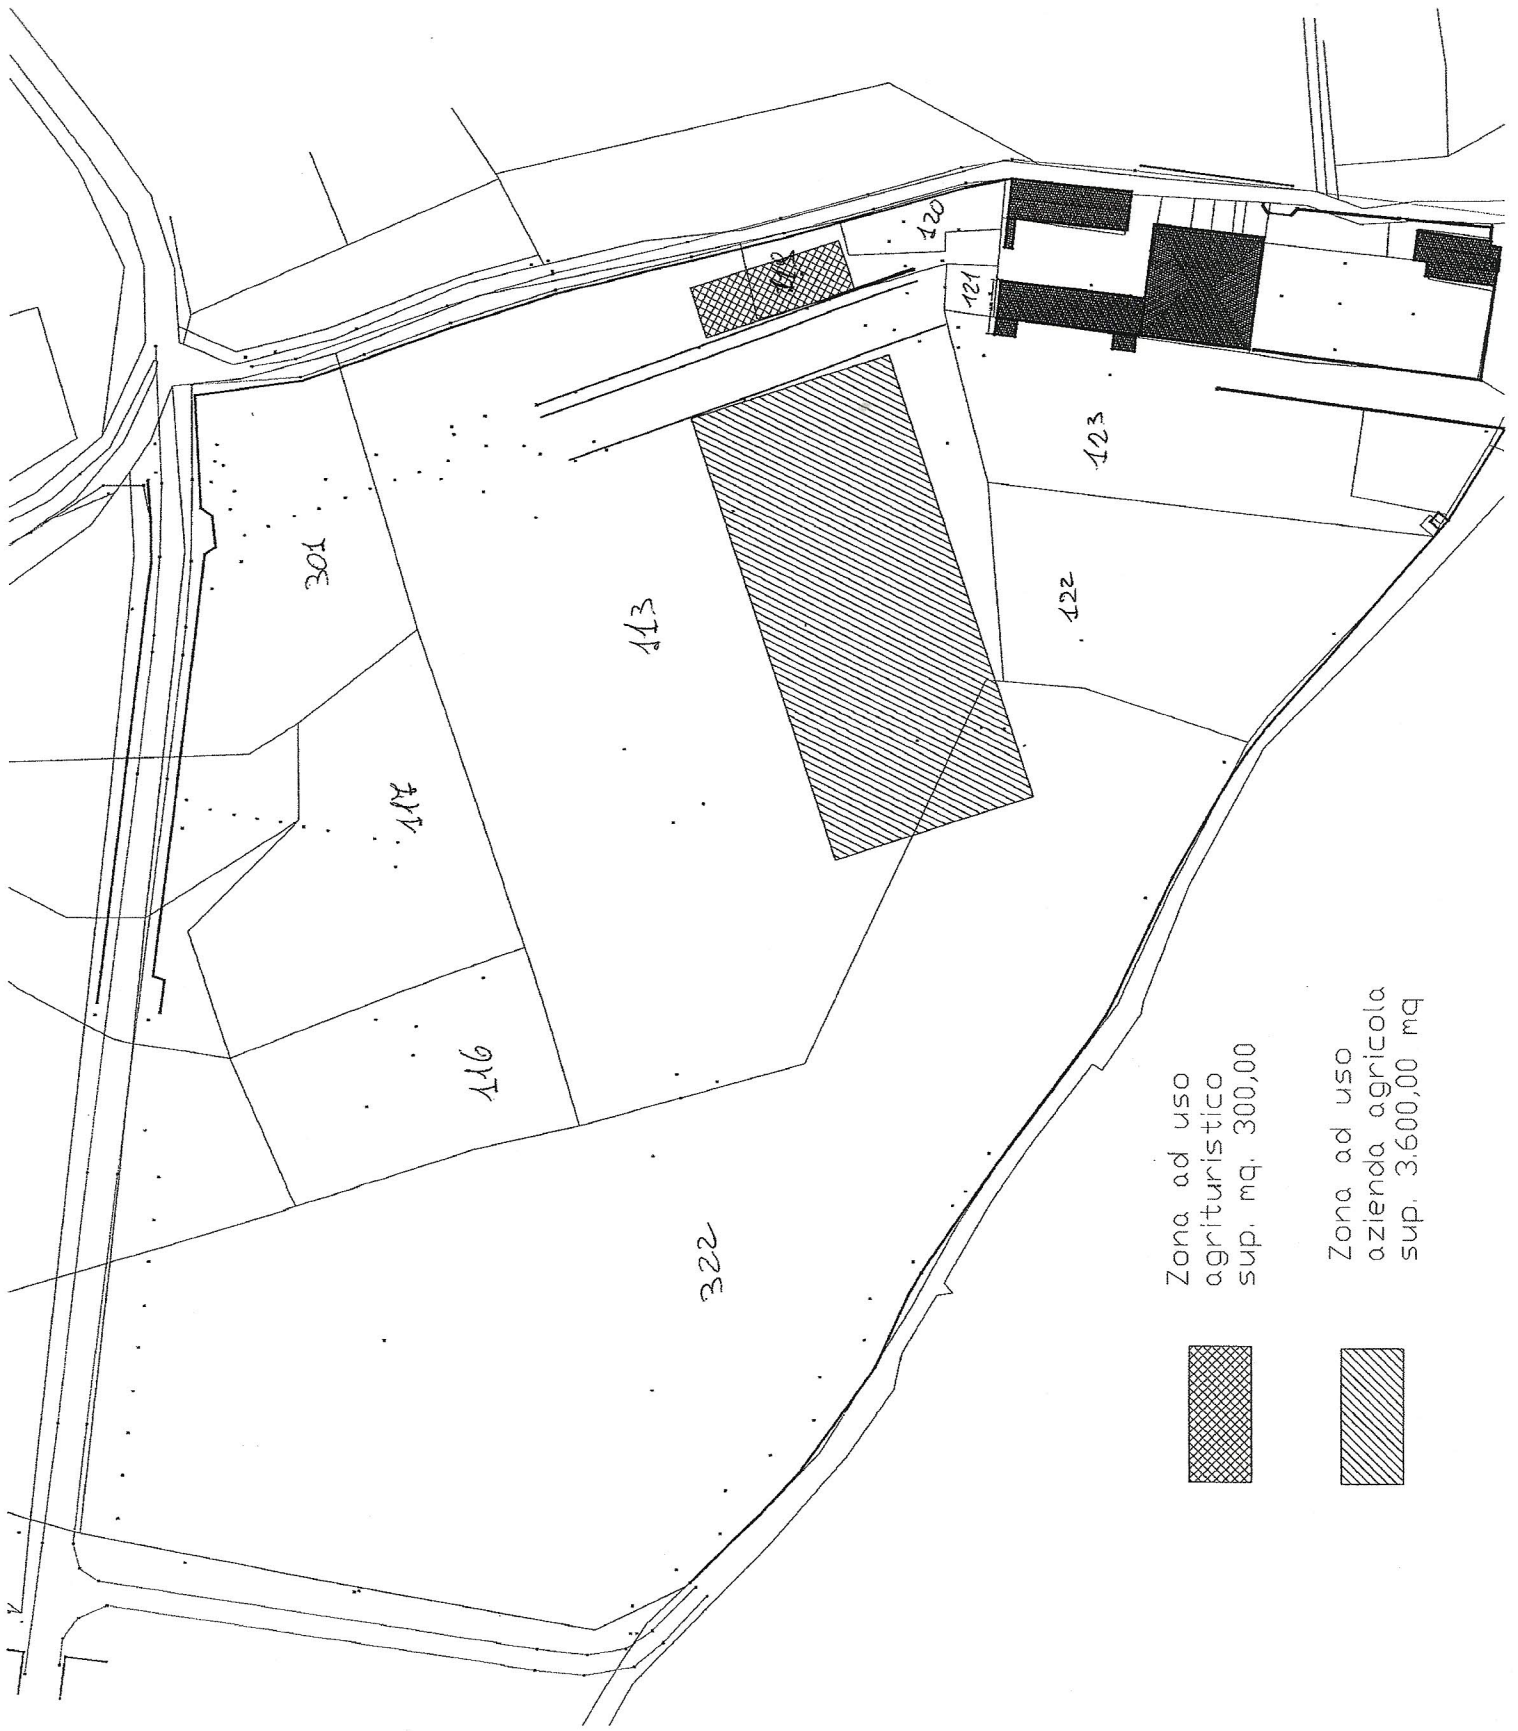

Zona ad uso agriturismo
sup. mq. 300,00

Zona ad uso azienda agricola
sup. 3.600,00 mq

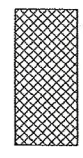

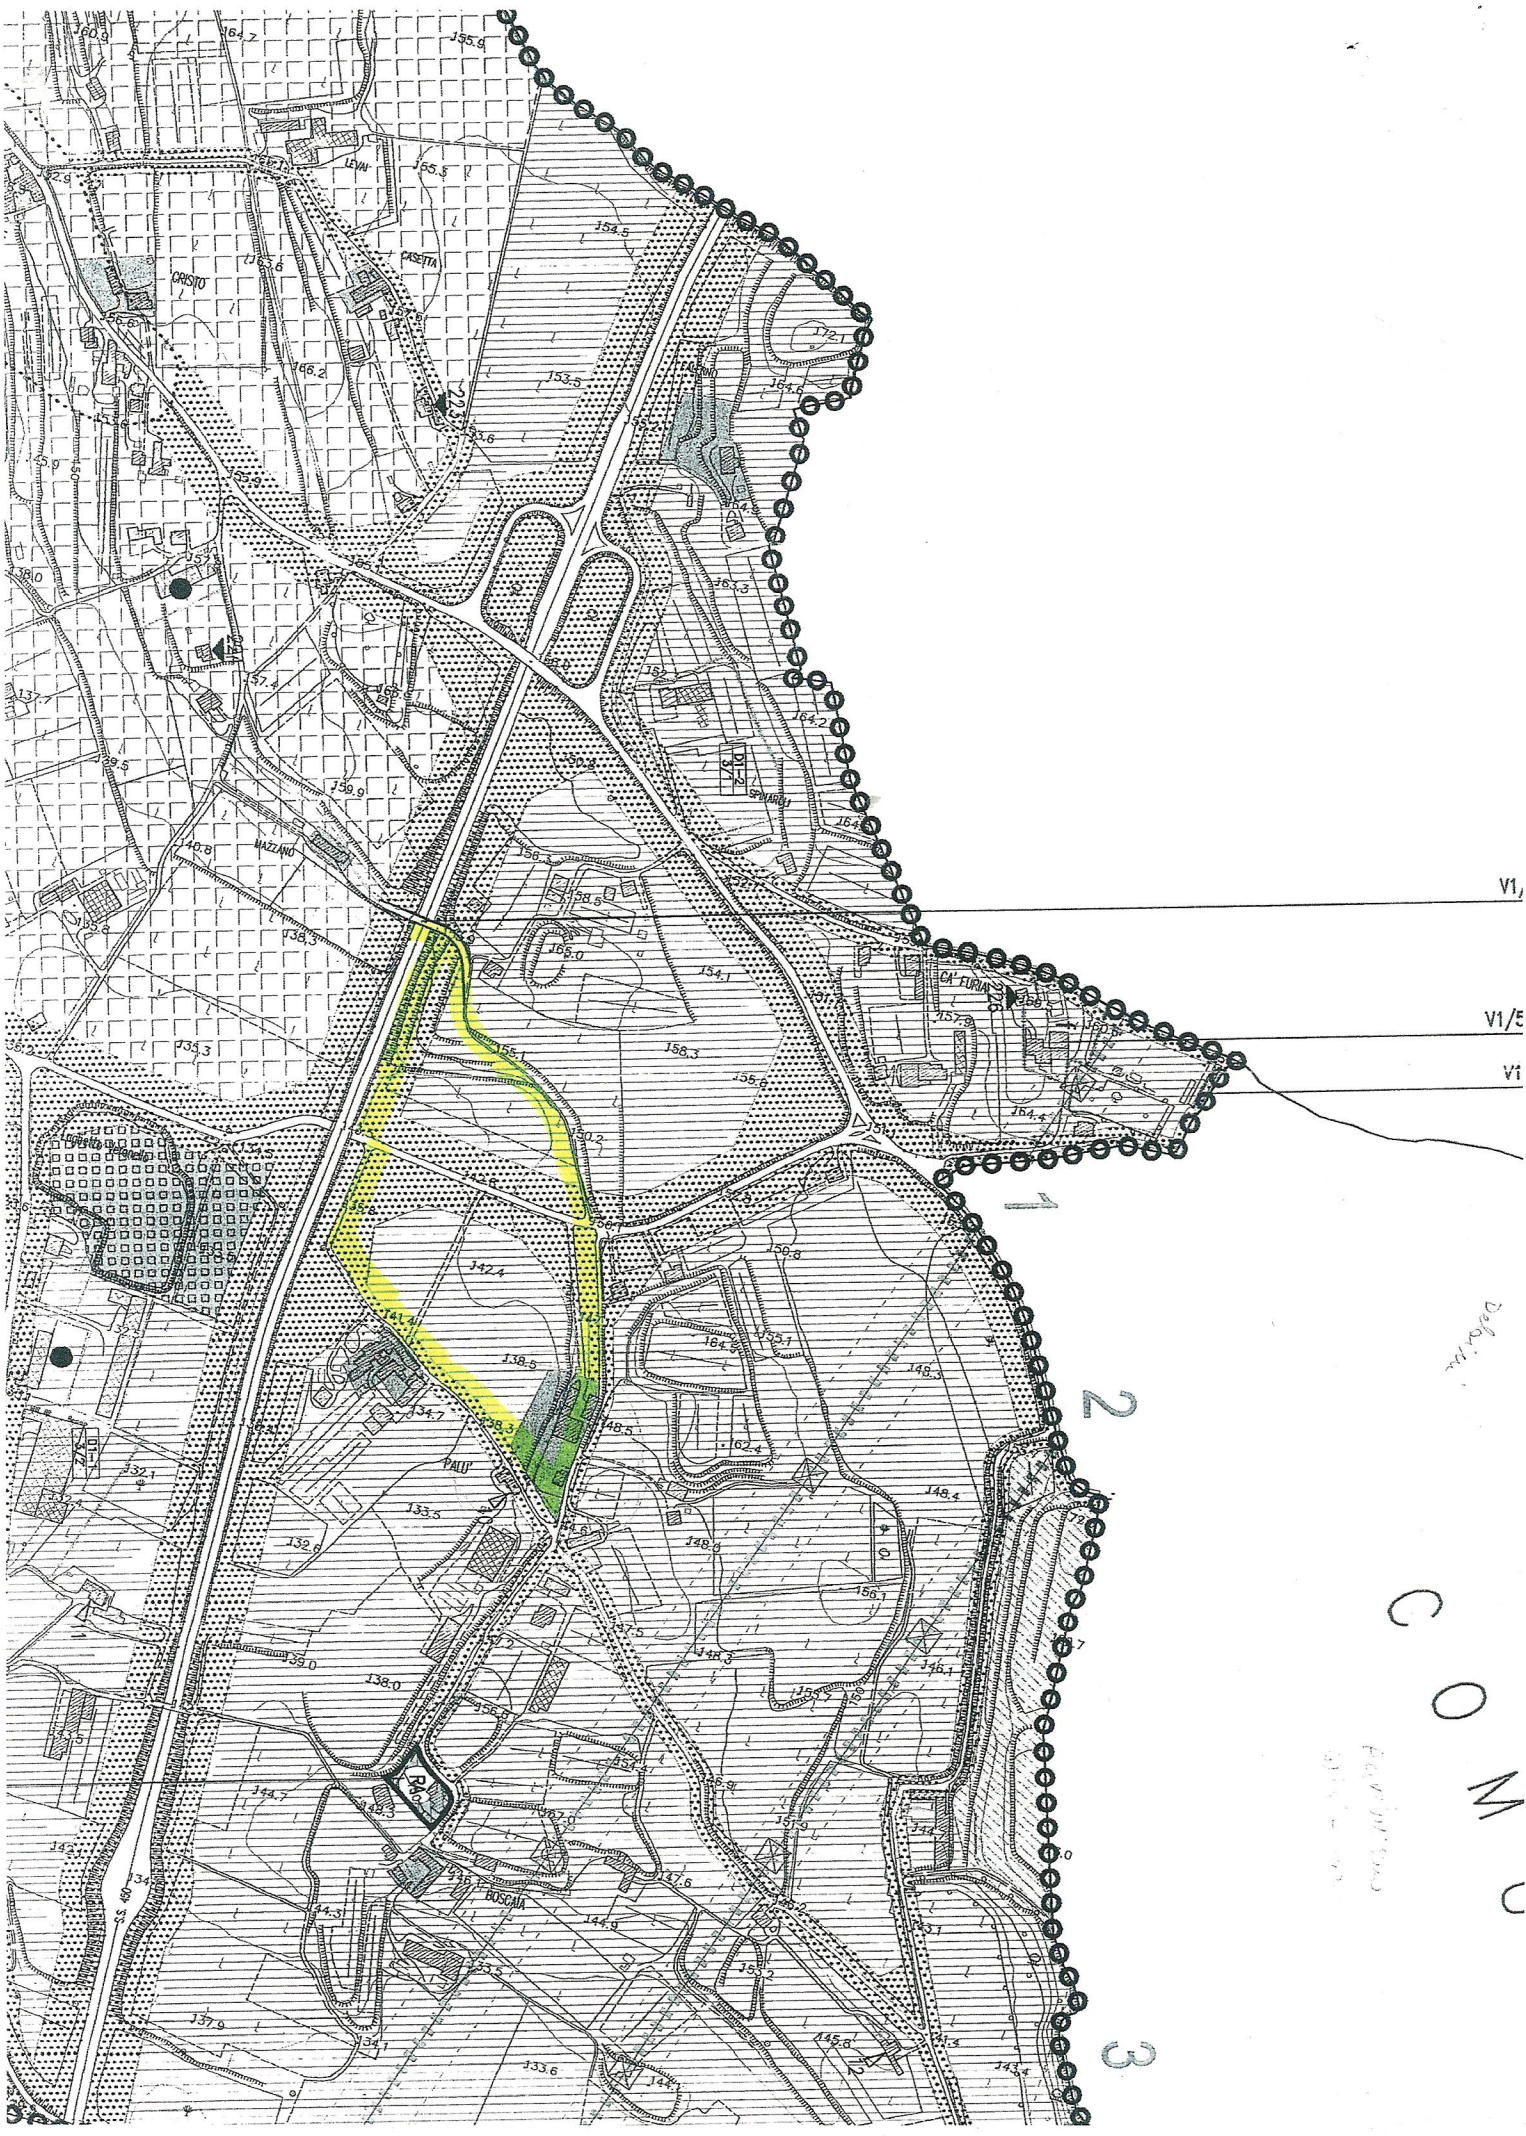

VI,
VI/E
VI

2

3

C O M C

Definitiva

*Provincia
di...*