

COMUNE DI BARDOLINO
Provincia di Verona 1987

P.P.C.S.

Tavola 31 PROGETTO Scala 1:200

Bardolino Calmasino Cisano
INDICAZIONI DI PIANO - ZONA N. 4

TAVOLA AGGIORNATA ALLA VARIANTE PARZIALE 2005
TAVOLA AGGIORNATA ALLA VARIANTE PARZIALE 2011
TAVOLA AGGIORNATA ALLA VARIANTE PARZIALE 2016


Progettista
arch. Marco Lucat
Coordinatore arch. Comodo Oliviero

Progettista della Variante 2016

arch. Roberto Pasini
Ufficio Tecnico Comunale

arch. Franco Delaini
Sindaco

Ivan De Beni

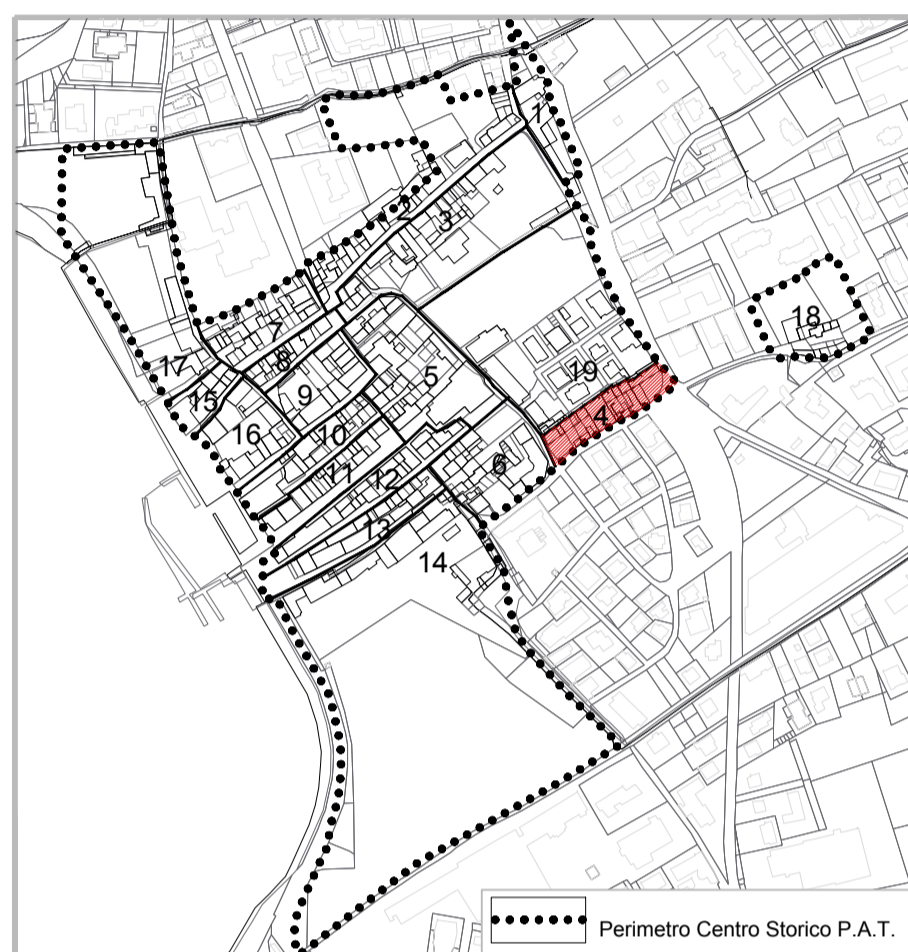

STUDIO DI PIANIFICAZIONE TERRITORIALE E PROGETTAZIONE URBANISTICA arch. DANIEL MANTOVANI
collaboratori: arch. Andrea Mantovani, arch. Mattia Filippini, arch. Ljunior Valentina Mantovani, pian. terr. Katia Brunelli

- LEGENDA**
- Individuazione dell'U.E.M. (Unità Edilizia Minima di Intervento)
 - B Manutenzione straordinaria con obbligo di Riordino ambientale
 - R
 - C1 Restauro e Risanamento Conservativo di tipo filologico
 - C2 Restauro integrativo e propositivo } sa = sottotetto abitabile
 - D1 Ristrutturazione edilizia parziale
 - D2 Ristrutturazione edilizia globale
 - E Costruzione in sostituzione
 - F Nuova costruzione
 - ↑ Sopraelevazione (n = numero di piani ammessi)
 - G Demolizione senza sostituzione
 - * Demolizione di superfetazioni e volumi accessori
 - Nuovi allineamenti di Piano
 - ▲▲ Elementi urbani di rilevanza storica ed ambientale
 - Verde privato
 - Verde pubblico
 - Area a destinazione pubblica
 - Edifici pubblici
 - ▲ Altezza prescritta in gronda
 - Delimitazione delle zone A nel P.R.G. vigente
 - ▼ Verso della falda della copertura
- mf = modifiche ai fronti

