


COMUNE DI BARDOLINO
Provincia di Verona 1987 P.P.C.S.

Tavola 36 PROGETTO Scala 1:200

Bardolino Calmasino Cisano
INDICAZIONI DI PIANO - ZONA N. 9

TAVOLA AGGIORNATA ALLA VARIANTE PARZIALE 2001
TAVOLA AGGIORNATA ALLA VARIANTE PARZIALE 2003
TAVOLA AGGIORNATA ALLA VARIANTE PARZIALE 2005
TAVOLA AGGIORNATA ALLA VARIANTE PARZIALE 2016

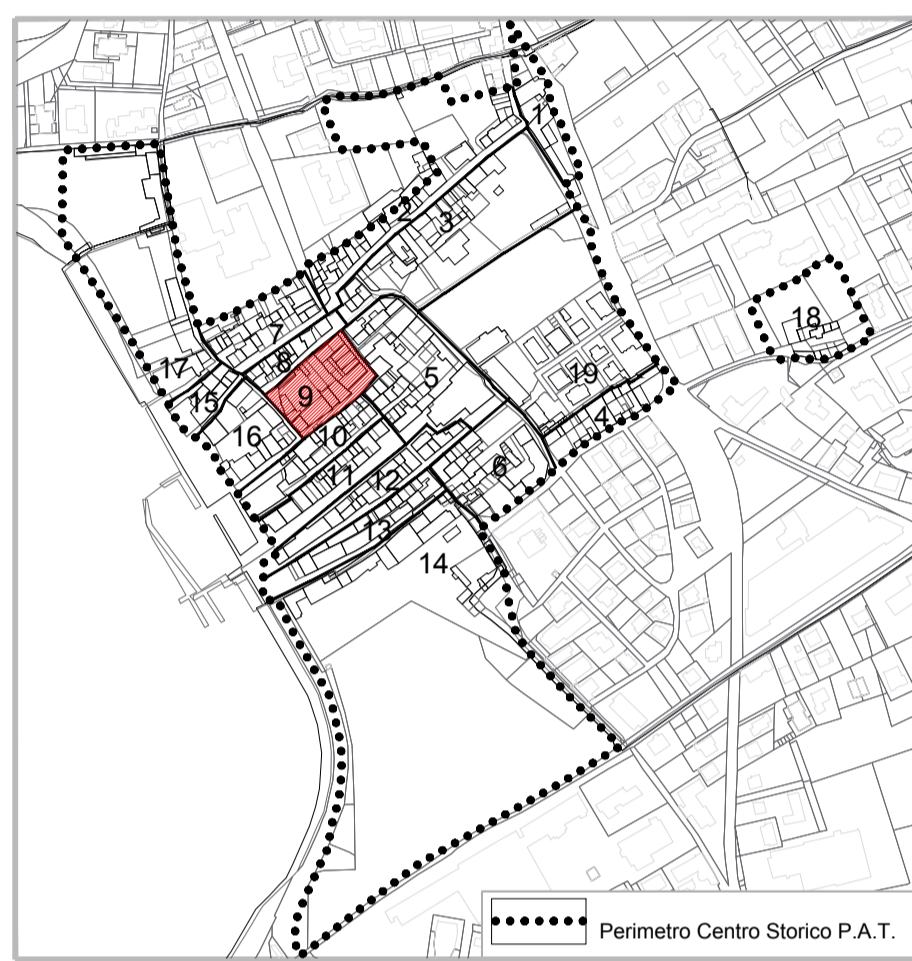

Progettista
arch. Marco Lucat
Coordinatore arch. Corrado Chivello
Progettista della Variante 2016
arch. Roberto Pasini
Ufficio Tecnico Comunale
arch. Franco Delani
Sindaco
Ivan De Beni

STUDIO DI PIANIFICAZIONE TERRITORIALE E PROGETTAZIONE URBANISTICA arch. DANIEL MANTOVANI
collaboratori: arch. Andrea Mantovani, arch. Mattia Filippini, arch. Tiziana Valentini Mantovani, pian. terr. Katia Brunetti

LEGENDA

- Individuazione dell'U.E.M. (Unità Edilizia Minima di Intervento)
- B Manutenzione straordinaria con obbligo di Riordino ambientale
- C1 Restauro e Risanamento Conservativo di tipo filologico
- C2 Restauro integrativo e propositivo } sa = sottotetto abitabile
- D1 Ristrutturazione edilizia parziale
- D2 Ristrutturazione edilizia globale
- mf = modifiche ai fronti
- Costruzione in sostituzione
- Nuova costruzione
- ↑ Sopraelevazione (n = numero di piani ammessi)
- G Demolizione senza sostituzione
- ✱ Demolizione di superfetazioni e volumi accessori
- Nuovi allineamenti di Piano
- ▲ Elementi urbani di rilevanza storica ed ambientale
- Verde privato
- Verde pubblico
- Area a destinazione pubblica
- Edifici pubblici
- Altezza prescritta in gronda
- Delimitazione delle zone A nel P.R.G. vigente
- ▼ Verso della falda della copertura

