


COMUNE DI BARDOLINO  
Provincia di Verona 1987 P.P.C.S.

Tavola 40 PROGETTO Scala 1:200

Bardolino Calmasino Cisano  
INDICAZIONI DI PIANO - ZONA N. 13

TAVOLA AGGIORNATA ALLA VARIANTE PARZIALE 2011  
TAVOLA AGGIORNATA ALLA VARIANTE PARZIALE 2016

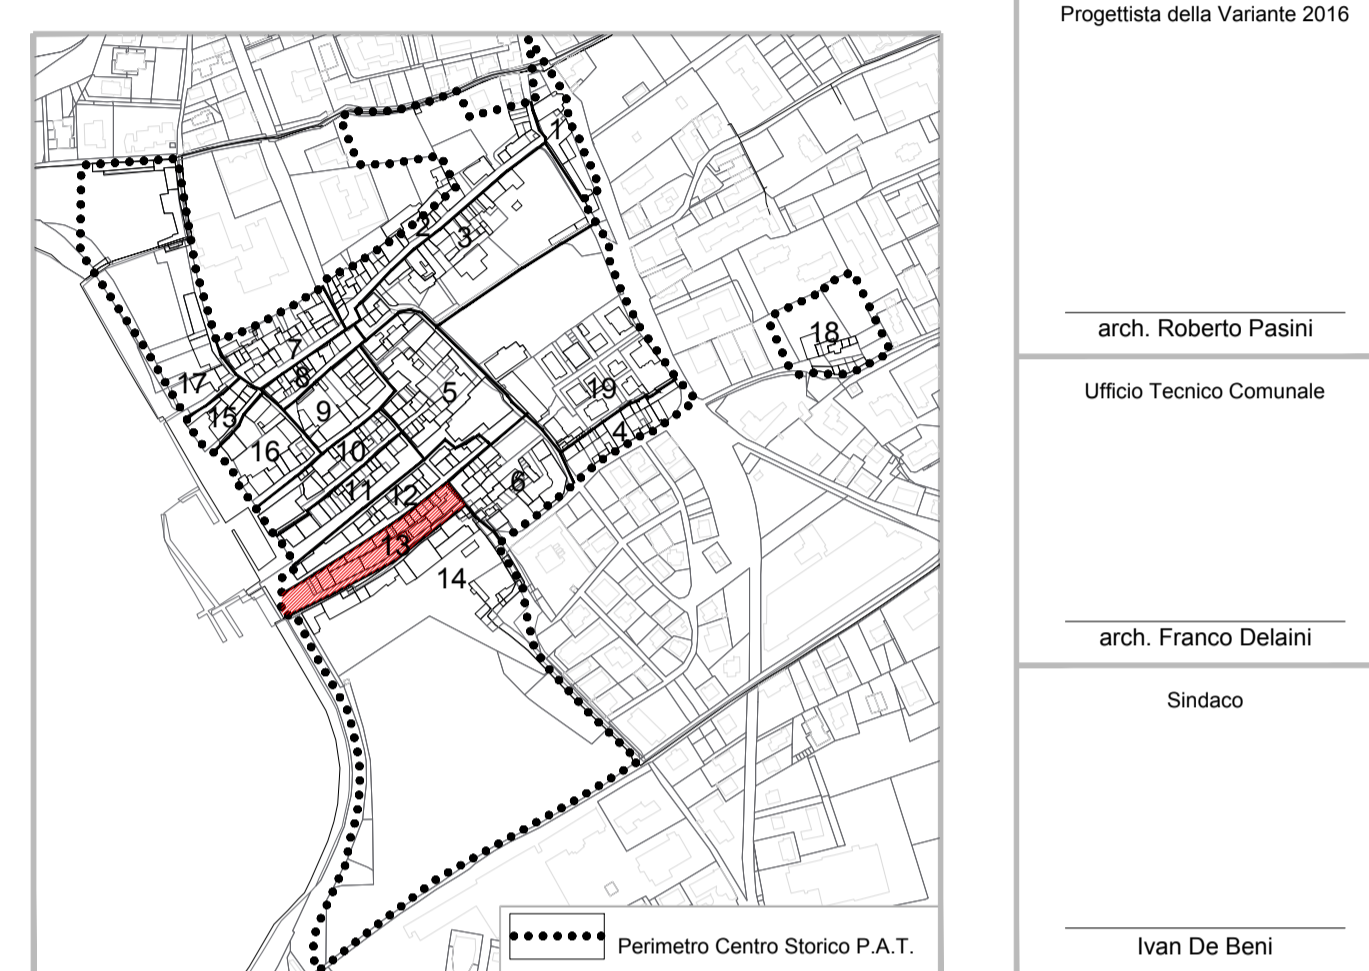

STUDIO DI PIANIFICAZIONE TERRITORIALE E PROGETTAZIONE URBANISTICA arch. DANIEL MANTOVANI  
collaboratori: arch. Andrea Mantovani, arch. Mattia Filippini, arch. Junior Valentina Mantovani, pian. terr. Katia Brunelli

LEGENDA

- ..... Individuazione dell'U.E.M. (Unità Edilizia Minima di Intervento)
- B Manutenzione straordinaria con obbligo di Riordino ambientale
- C1 Restauro e Risanamento Conservativo di tipo filologico
- C2 Restauro integrativo e propositivo sa = sottotetto abitabile
- D1 Ristrutturazione edilizia parziale
- D2 Ristrutturazione edilizia globale
- E Costruzione in sostituzione
- F Nuova costruzione
- n Sopraelevazione (n = numero di piani ammessi)
- G Demolizione senza sostituzione
- Demolizione di superfetazioni e volumi accessori
- Nuovi allineamenti di Piano
- ▲▲▲▲▲ Elementi urbani di rilevanza storica ed ambientale
- Verde privato
- Verde pubblico
- Area a destinazione pubblica
- Edifici pubblici
- Altezza prescritta in gronda
- Delimitazione delle zone A nel P.R.G. vigente
- Verso della falda della copertura

