


COMUNE DI BARDOLINO
Provincia di Verona 1987 P.P.C.S.

Tavola 61 PROGETTO Scala 1:200

Bardolino Calmasino Cisano
INDICAZIONI DI PIANO - ZONA N. 3

TAVOLA AGGIORNATA ALLA VARIANTE PARZIALE 2003
TAVOLA AGGIORNATA ALLA VARIANTE PARZIALE 2005
TAVOLA AGGIORNATA ALLA VARIANTE PARZIALE 2016

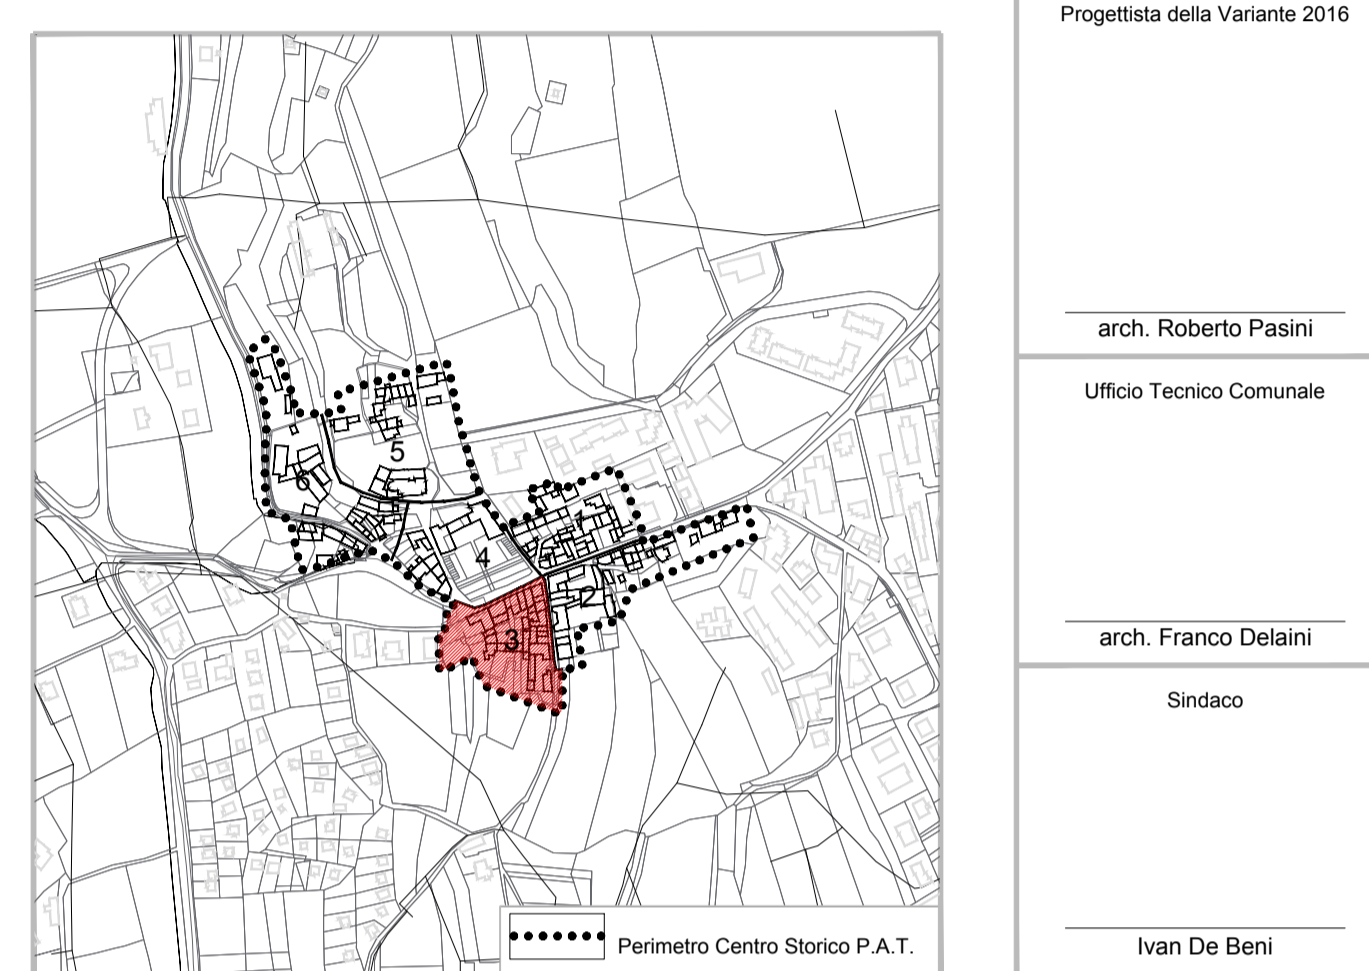

STUDIO DI PIANIFICAZIONE TERRITORIALE E PROGETTAZIONE URBANISTICA arch. DANIEL MANTOVANI
collaboratori: arch. Andrea Mantovani, arch. Mattia Filippi, arch. Junior Valentina Mantovani, pian. terr. Katia Brunelli

LEGENDA

- Individuazione dell'U.E.M. (Unità Edilizia Minima di Intervento)
- B Manutenzione straordinaria con obbligo di Riordino ambientale
- R Riordino ambientale
- C1 Restauro e Risanamento Conservativo di tipo filologico
- C2 Restauro integrativo e propositivo sa = sottotetto abitabile
- D1 Ristrutturazione edilizia parziale
- D2 Ristrutturazione edilizia globale
- Costruzione in sostituzione
- Nuova costruzione
- Sopraelevazione (n = numero di piani ammessi)
- G Demolizione senza sostituzione
- Demolizione di superfetazioni e volumi accessori
- Nuovi allineamenti di Piano
- Elementi urbani di rilevanza storica ed ambientale
- Verde privato
- Verde pubblico
- Area a destinazione pubblica
- Edifici pubblici
- Altezza prescritta in gronda
- Delimitazione delle zone A nel P.R.G. vigente
- Verso della falda della copertura

