


COMUNE DI BARDOLINO  
Provincia di Verona 1987 P.P.C.S.

Tavola **63** PROGETTO Scala 1:200

**Bardolino Calmasino Cisano**  
INDICAZIONI DI PIANO - ZONA N. 5

TAVOLA AGGIORNATA ALLA VARIANTE PARZIALE 2005  
TAVOLA AGGIORNATA ALLA VARIANTE PARZIALE 2016

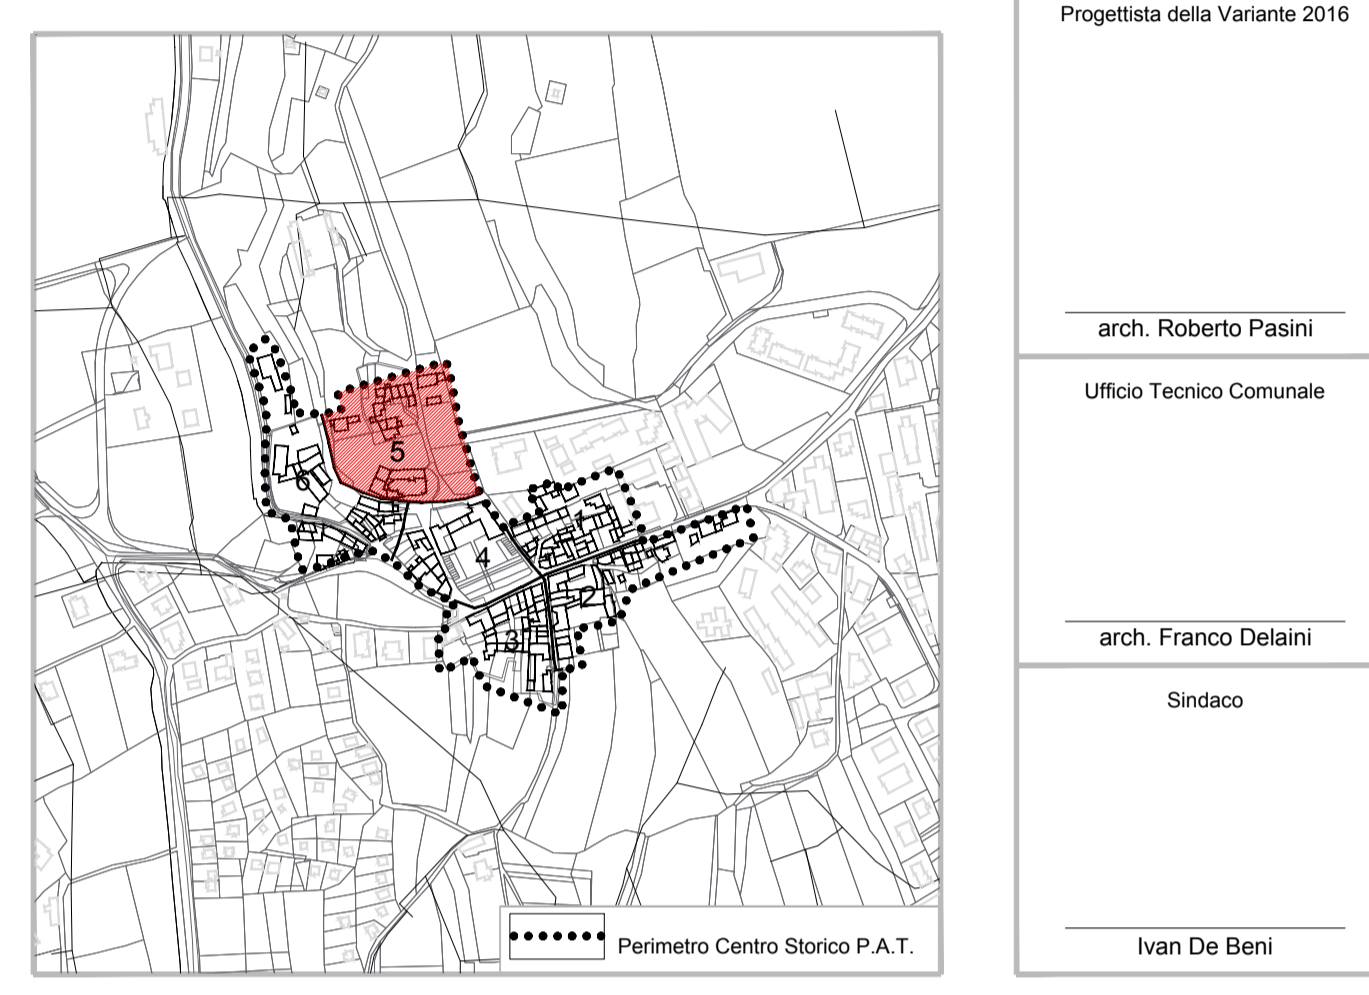

Progettista  
arch. Marco Lucat  
Coordinatore arch. Conrado Cieslako  
Progettista della Variante 2016  
arch. Roberto Pasini  
Ufficio Tecnico Comunale  
arch. Franco Delaini  
Sindaco  
Ivan De Beni

**LEGENDA**

- ..... Individuazione dell'U.E.M. (Unità Edilizia Minima di Intervento)
- B Manutenzione straordinaria con obbligo di Riordino ambientale
- R
- C1 Restauro e Risanamento Conservativo di tipo filologico
- C2 Restauro integrativo e propositivo sa = sottotetto abitabile
- D1 Ristrutturazione edilizia parziale
- D2 Ristrutturazione edilizia globale
- Costruzione in sostituzione
- Nuova costruzione
- Sopraelevazione (n = numero di piani ammessi)
- G Demolizione senza sostituzione
- Demolizione di superfetazioni e volumi accessori
- Nuovi allineamenti di Piano
- Elementi urbani di rilevanza storica ed ambientale
- Verde privato
- Verde pubblico
- Area a destinazione pubblica
- Edifici pubblici
- Altezza prescritta in gronda
- Delimitazione delle zone A nel P.R.G. vigente
- Verso della falda della copertura

