

III° P.I. - PIANO DEGLI INTERVENTI
 SCHEDA PROGETTO
 ZONA D1/1 DELLA DITTA ENOITALIA S.P.A.

ELABORATO: PLANIMETRIA SC. 1:500
 PREVISIONI DI INSEDIAMENTO
 TABELLA DEI DATI TECNICI RELATIVI
 ALL'ESISTENTE E DI PROGETTO

SCALA: _____
 DATA: _____

FASE: _____ PROGETTO: URBANISTICO


COMMITTENTE: ENOITALIA SPA

PROTOCOLLO: _____ AUTORIZZAZIONE: _____

Rev. Data Descrizione Redatto Verificato/Validato

CLIENTE: _____

LEGENDA	SUPERFICIE AZIENDA	AREE A SERVIZI RICHIESTE
PERIMETRO AREA SCHEDATA DI PROGETTO DI PRG RICONFERMATA DAL I° P.I. (art.4 N.T.O.)	da scheda mq 24370	da scheda mq 436
AMPLIAMENTO AREA DELL'AZIENDA	mq 25422	art.14 N.T.O. 15% mq 3813.30
TOTALE		mq 4249.30
AREE PER SERVIZI REPERITE		
PPB PARCHEGGIO PUBBLICO		mq 985.30
AREE NON REPERIBILI DA MONETIZZARE AI SENSI DELL'ART. 14 N.T.O. DI P.I. E ART. 32 COMMA 2 DELLA L.R. 11/2004.		
mq 4249.30 - mq 985.30 =		mq 3264.00
MASSIMA SUPERFICIE COPRIBILE		
DA AREA SCHEDATA DI PROGETTO DI PRG RICONFERMATA DAL I° P.I. (art.4 N.T.O.)		mq 8744.00
DA AMPLIAMENTO AREA DELL'AZIENDA DI CUI VARIANTE MEDIANTE III° PIANO DEGLI INTERVENTI		mq 12000.00
TOTALE		mq 20744.00
RAPPORTO MASSIMO DI COPERTURA		
41,66 %		
F _n SUPERFICIE COPERTA ESISTENTE F1 + F2 + F3 + F4		mq 8691.83
MASSIMA SUPERFICIE ANCORA EDIFICABILE		
mq 20744.00 - mq 8691.83 =		mq 12052.17
ALTEZZA MASSIMA DEGLI EDIFICI		9,00 m
ATTIVITA' AMMISSIBILI		art. 56 N.T.O
STRALCI OPERATIVI		Possibilità di intervenire in più stralci
LIMITE DI MASSIMO INGOMBRO		
INDICAZIONE SAGOMA DI AMPLIAMENTO CHE POTRA' ESSERE LEGGERMENTE MODIFICATA NEL PERIMETRO IN SEDE DI RICHIESTA DI ATTO AUTORIZZATIVO, SEMPRE NEL RISPETTO DEL LIMITE DI MASSIMO INGOMBRO E DELLA MASSIMA SUPERFICIE COPRIBILE.		
ACCESSO E PERCORSI MEZZI PESANTI		
ACCESSO PER SOLI MEZZI LEGGERI (accesso auto - dipendenti)		
SCALA DI RACCORDO TRA IL PIANO TERRA E LA COPERTURA		

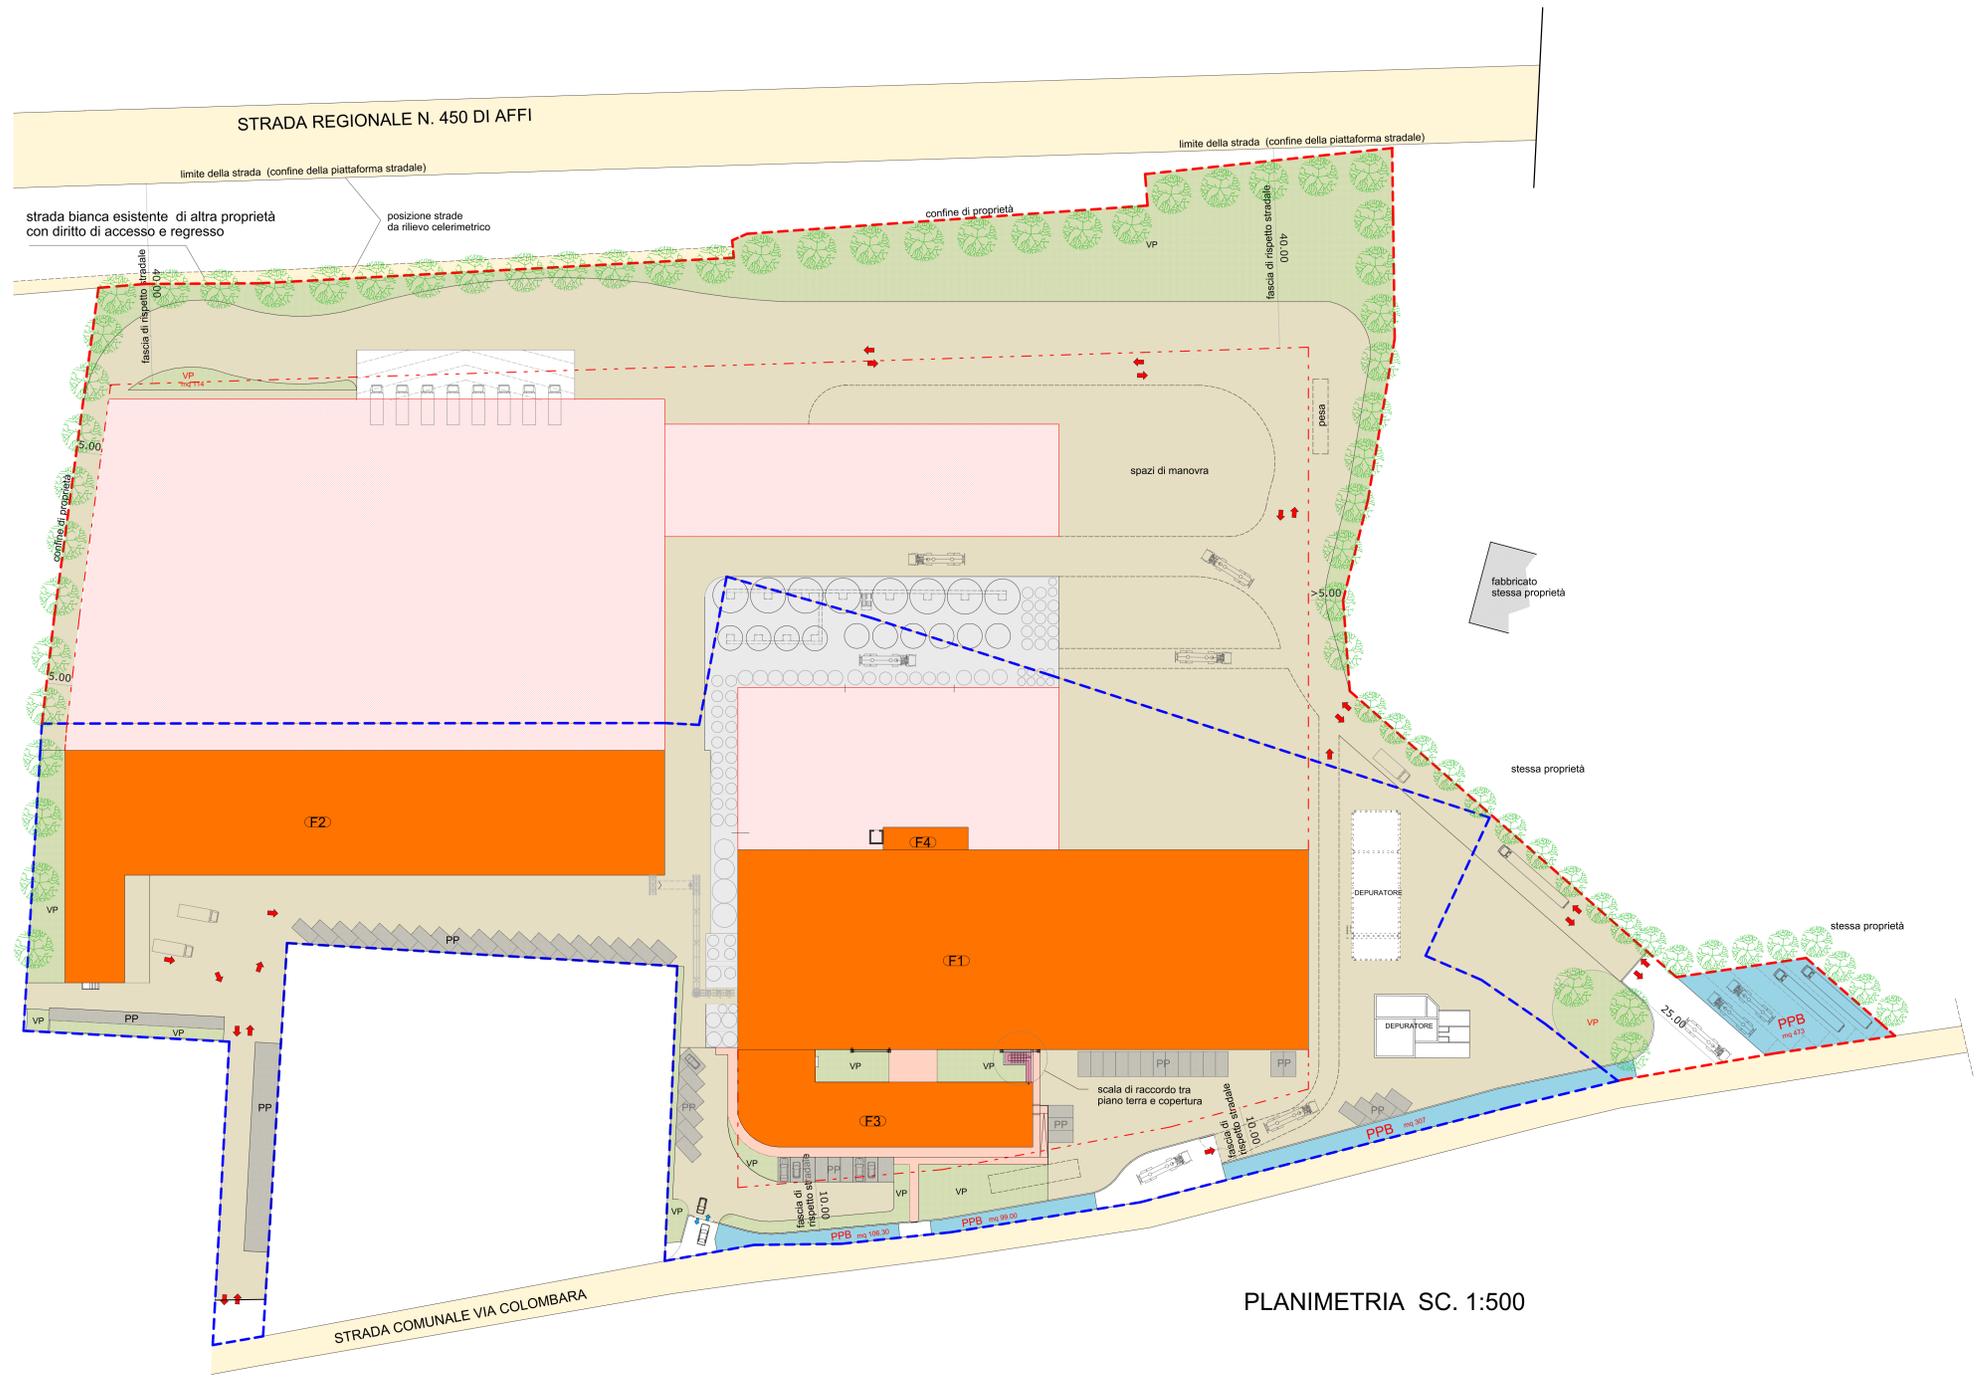

PLANIMETRIA SC. 1:500