COMUNE DI BARDOLINO Provincia di Verona 1987	P.P.C.S.
Tavola 39 PROGETTO	Scala 1:200

Bardolino Calmasino Cisano

INDICAZIONI DI PIANO - ZONA N. 12

TAVOLA AGGIORNATA ALLA VARIANTE 1998

Progettista
arch. Mario Locati
Coordinatore arch. Corrado Cevolani

Progettista della Variante 2016

arch. Roberto Fiasini
Ufficio Tecnico Comunale

arch. Franco Delaini
Sindaco

Ivan De Beni

Settore Ufficio
Pianificazione Territoriale e Progettazione Urbanistica
RESPONSABILE DI PIANO: arch. DANIEL MANTOVANI
collaboratori: arch. Andrea Marcucci, arch. Ilenia D'Agosto, arch. Junior Valentina Marcucci, geom. Iari - Katia Brunelli

LEGENDA
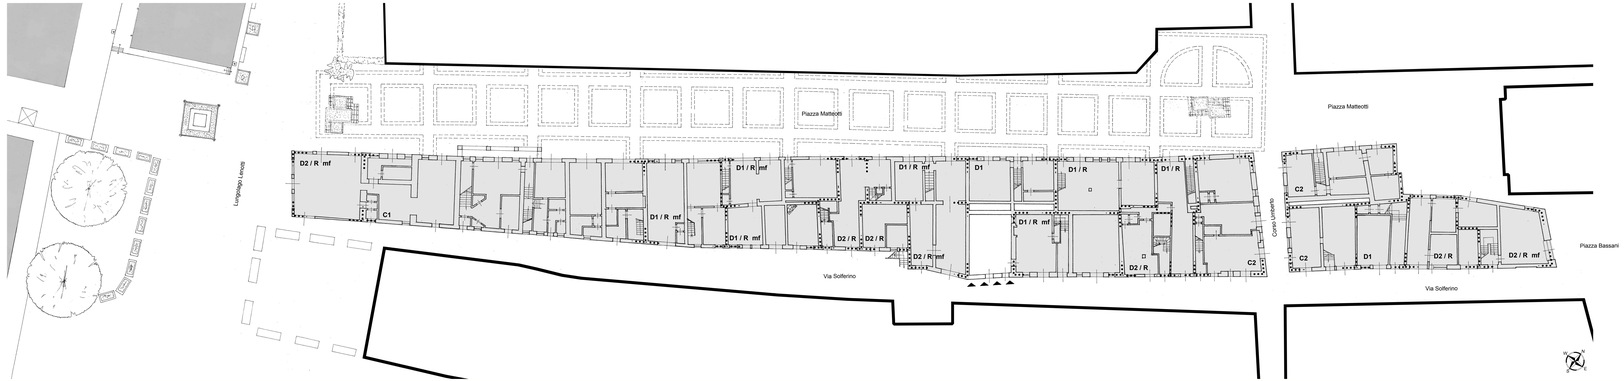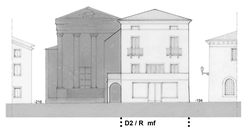
- Individuazione dell'U.E.M. (Unità Edilizia Minima di Intervento)
- B — Manutenzione straordinaria con obbligo di
- R — Riordino ambientale
- C1 — Restauro e Risanamento Conservativo di tipo filologico
- C2 — Restauro integrativo e propositivo — sa = sottotetto abitabile
- D1 — Ristrutturazione edilizia parziale
- D2 — Ristrutturazione edilizia globale
- mf = modifiche ai fronti
- E — Costruzione in sostituzione
- F — Nuova costruzione
- Sopraelevazione (n = numero di piani ammessi)
- G — Demolizione senza sostituzione
- Demolizione di superfetazioni e volumi accessori
- Nuovi allineamenti di Piano
- Elementi urbani di rilevanza storica ed ambientale
- Verde privato
- Verde pubblico
- Area a destinazione pubblica
- Edifici pubblici
- Altezza prescritta in gronda
- Delimitazione delle zone A nel P.R.G. vigente
- Verso della falda della copertura