COMUNE DI BARDOLINO
Provincia di Verona 1987

P.P.C.S.

Tavola 42-43 PROGETTO

Scala 1:200

Bardolino Calmasino Cisano

INDICAZIONI DI PIANO - ZONA N. 15-16

TAVOLA AGGIORNATA ALLA VARIANTE PARZIALE 2003
TAVOLA AGGIORNATA ALLA VARIANTE PARZIALE 2006
TAVOLA AGGIORNATA ALLA VARIANTE PARZIALE 2011
TAVOLA AGGIORNATA ALLA VARIANTE PARZIALE 2016

Progettista
arch. Marco Lucat
Coordinata arch. Cornelo Cinotto-

Progettista della Variante 2016

arch. Roberto Pasini
Ufficio Tecnico Comunale

arch. Franco Delaini
Sindaco

Ivan De Beni

STUDIO DERNA
ARCHITETTURA E PIANIFICAZIONE TERRITORIALE E PROGETTAZIONE URBANISTICA arch. DANIEL MANTOVANI
collaboratori: arch. Andrea Mancuso; arch. Mattia Filippini; arch. Ivana Valentina Marcuzzi; geom. Ivo; Katia Brunelli

LEGENDA
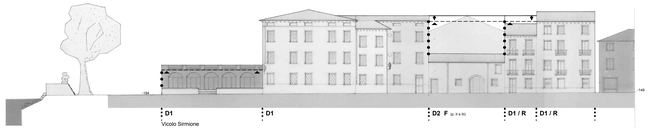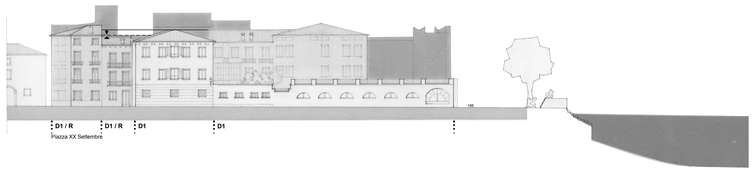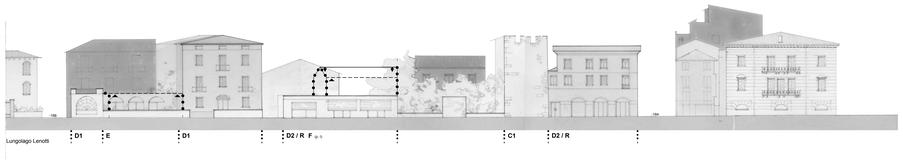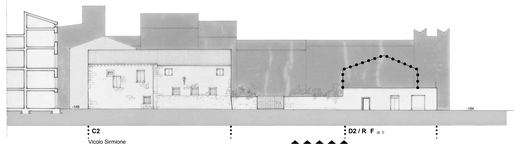
- Individuazione dell'U.E.M. (Unità Edilizia Minima di Intervento)
- B — Manutenzione straordinaria con obbligo di
- R — Riordino ambientale
- C1 — Restauro e Risanamento Conservativo di tipo filologico
- C2 — Restauro integrativo e propositivo — sa = sottotetto abitabile
- D1 — Ristrutturazione edilizia parziale
- D2 — Ristrutturazione edilizia globale
- mf = modifiche ai fronti
- Costruzione in sostituzione
- Nuova costruzione
- Sopraelevazione (N = numero di piani ammessi)
- G — Demolizione senza sostituzione
- Demolizione di superfetazioni e volumi accessori
- Nuovi allineamenti di Piano
- Elementi urbani di rilevanza storica ed ambientale
- Verde privato
- Verde pubblico
- Area a destinazione pubblica
- Edifici pubblici
- Altezza prescritta in gronda
- Delimitazione delle zone A nel P.R.G. vigente
- Verso della falda della copertura