COMUNE DI BARDOLINO
Provincia di Verona
1987

P.P.C.S.

Tavola 72 PROGETTO Scala 1:200

Bardolino Calmasino Cisano

INDICAZIONI DI PIANO - ZONA N. 2

TAVOLA ASSORBITA ALLA VARIANTE 1990
TAVOLA ASSORBITA ALLA VARIANTE PARZIALE 2016

Progettista
arch. Marco Lucat

Coordinatore arch. Corrado Crivellaro

Progettista della Variante 2016

arch. Roberta Pasini

Ufficio Tecnico Comunale

arch. Franco Delaini

Sindaco

Ivan De Beni

STUDIO DI PIANIFICAZIONE TERRITORIALE E PROGETTAZIONE URBANISTICA arch. DANIEL MANTOVANI
COLLABORATORI arch. Andrea Mantovani, arch. Marco Pasini, arch. Corrado Crivellaro Bartolucci, ingr. dott. Maria Bruciati

LEGENDA

- Individuazione dell'U.E.M. (Unità Edilizia Minima di Intervento)
- B — Manutenzione straordinaria con obbligo di
- R — Riordino ambientale
- C1 — Restauro e Risanamento Conservativo di tipo filologico
- C2 — Restauro integrativo e propositivo — sa = sottosetto abitabile
- D1 — Ristrutturazione edilizia parziale
- D2 — Ristrutturazione edilizia globale
- rif = modifiche ai fronti
- Costruzione in sostituzione
- Nuova costruzione
- Sopraelevazione (N = numero di piani ammessi)
- G — Demolizione senza sostituzione
- Demolizione di superfetazioni e volumi accessori
- Nuovi allineamenti di Piano
- Elementi urbani di rilevanza storica ed ambientale
- Verde privato
- Verde pubblico
- Area a destinazione pubblica
- Edifici pubblici
- Altezza prescritta in gronda
- Delimitazione delle zone A nel P.R.G. vigente
- Verso della falda della copertura

Prospetto Lungolago

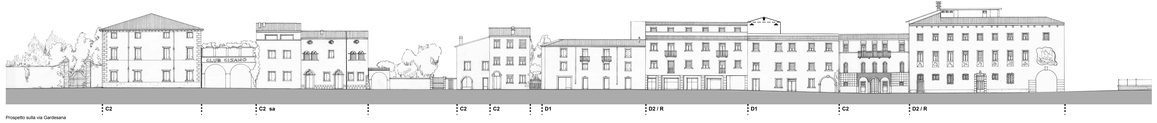

Prospetto sulla via Gardesana